




NUMER MIESZKANIA / PIĘTRO

M.38/3P+AK
PIĘTRO 03

POWIERZCHNIA UŻYTKOWA


52,49 m²

LOKALIZACJA
MIESZKANIA W BUDYNKU

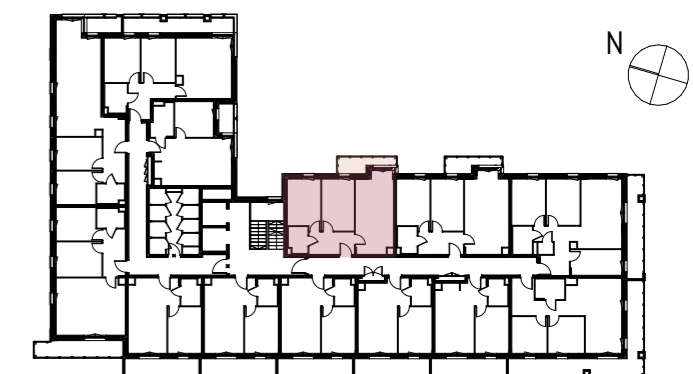

M.38.1	PRZEDPOKÓJ	6,79
M.38.2	ŁAZIENKA	3,33
M.38.3	POKÓJ	10,84
M.38.4	POKÓJ	11,39
M.38.5	POKÓJ DZIENNY + AK	20,14

BUDYNEK MIESZKALNY
WIELORODZINNY
Z GARAŻEM PODZIEMNYM
PRZY UL. NOWY ŚWIAT 32 W LUBLINIE

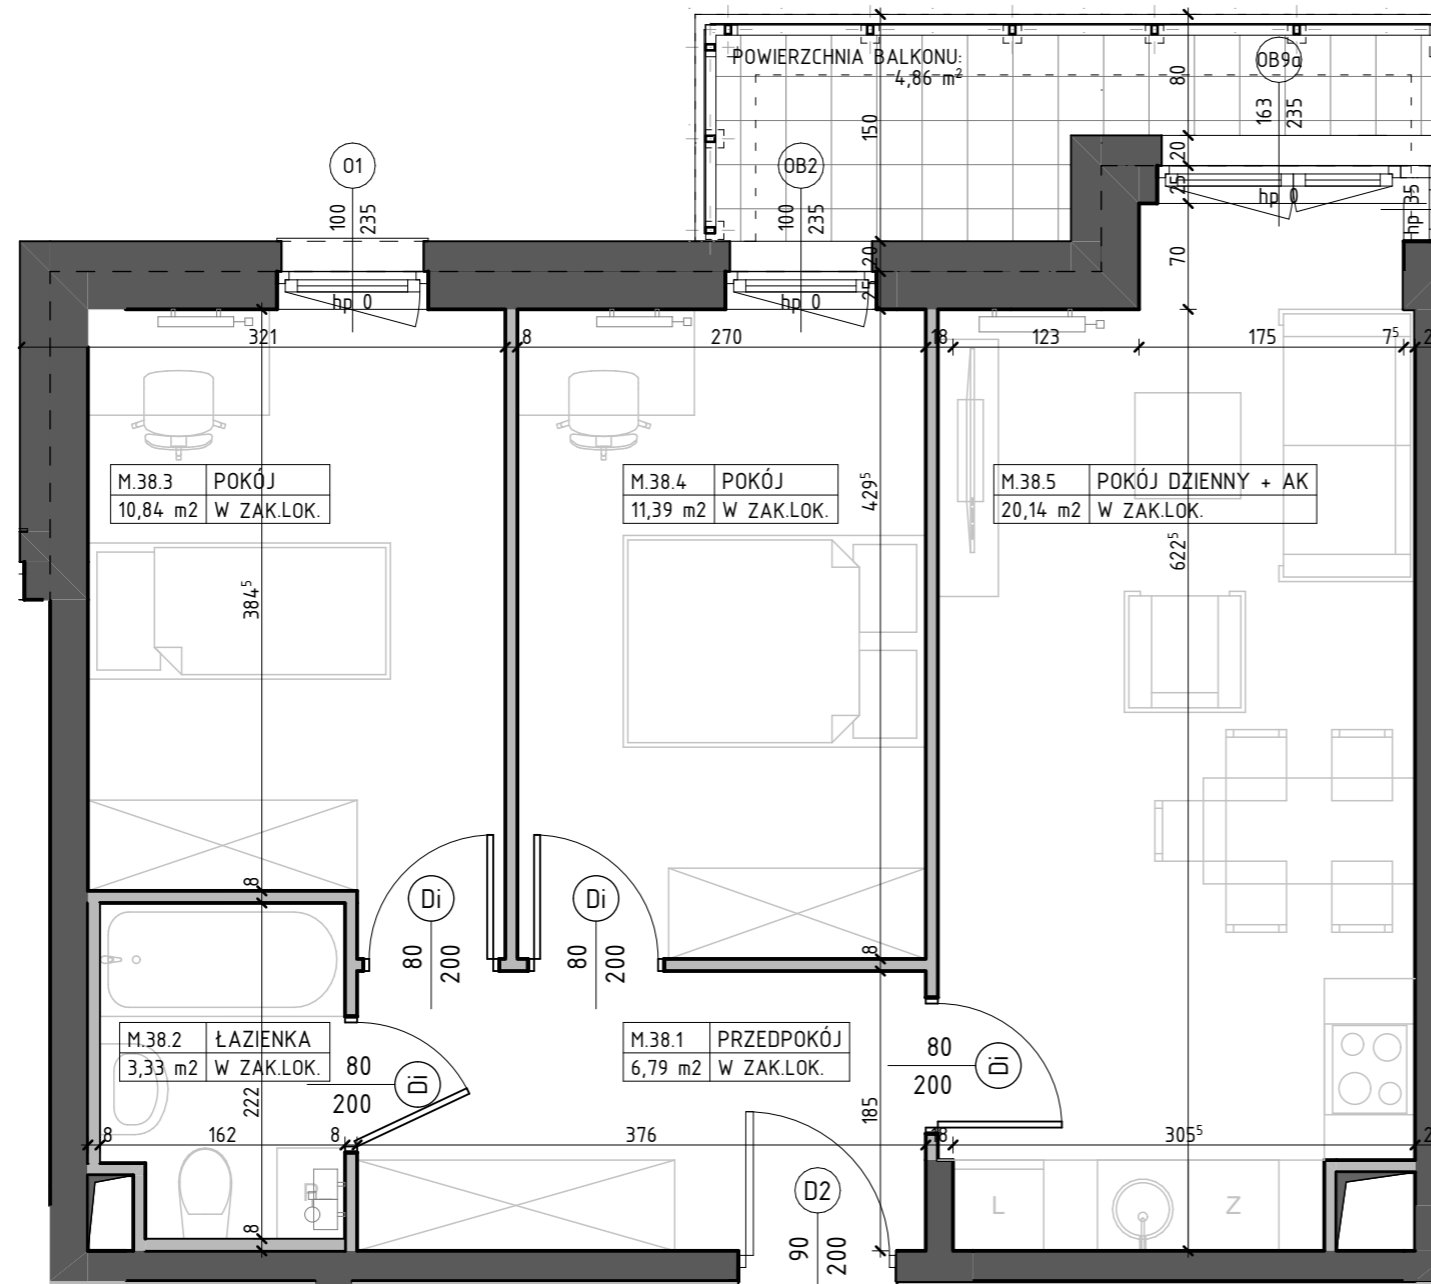

BIURO SPRZEDAŻY:

www.nowyświat32.pl
tel. +48 733 333 322

biuro@nowyświat32.pl
ul. Nowy Świat 32, 20-418 Lublin

INWESTOR:



PROJEKTANT: PRACOWNIA AKM S.C.