


NUMER MIESZKANIA / PIĘTRO

**M.48/3P+AK  
PIĘTRO 03**


POWIERZCHNIA UŻYTKOWA

**65,02 m<sup>2</sup>**

LOKALIZACJA  
MIESZKANIA W BUDYNKU

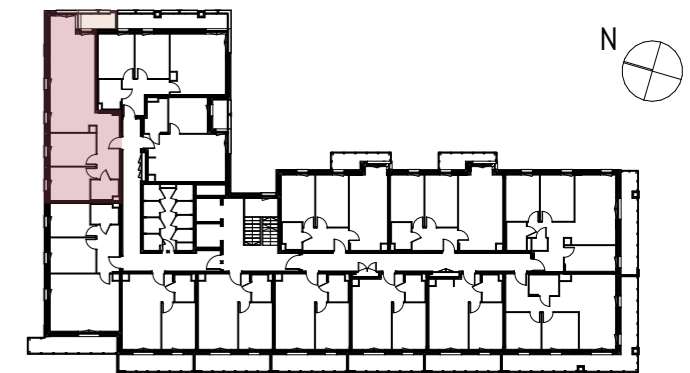

M.48.1	PRZEDPOKÓJ	9,70
M.48.2	ŁAZIENKA	3,44
M.48.3	POKÓJ	9,33
M.48.4	POKÓJ	10,05
M.48.5	POKÓJ DZIENNY + AK	32,50

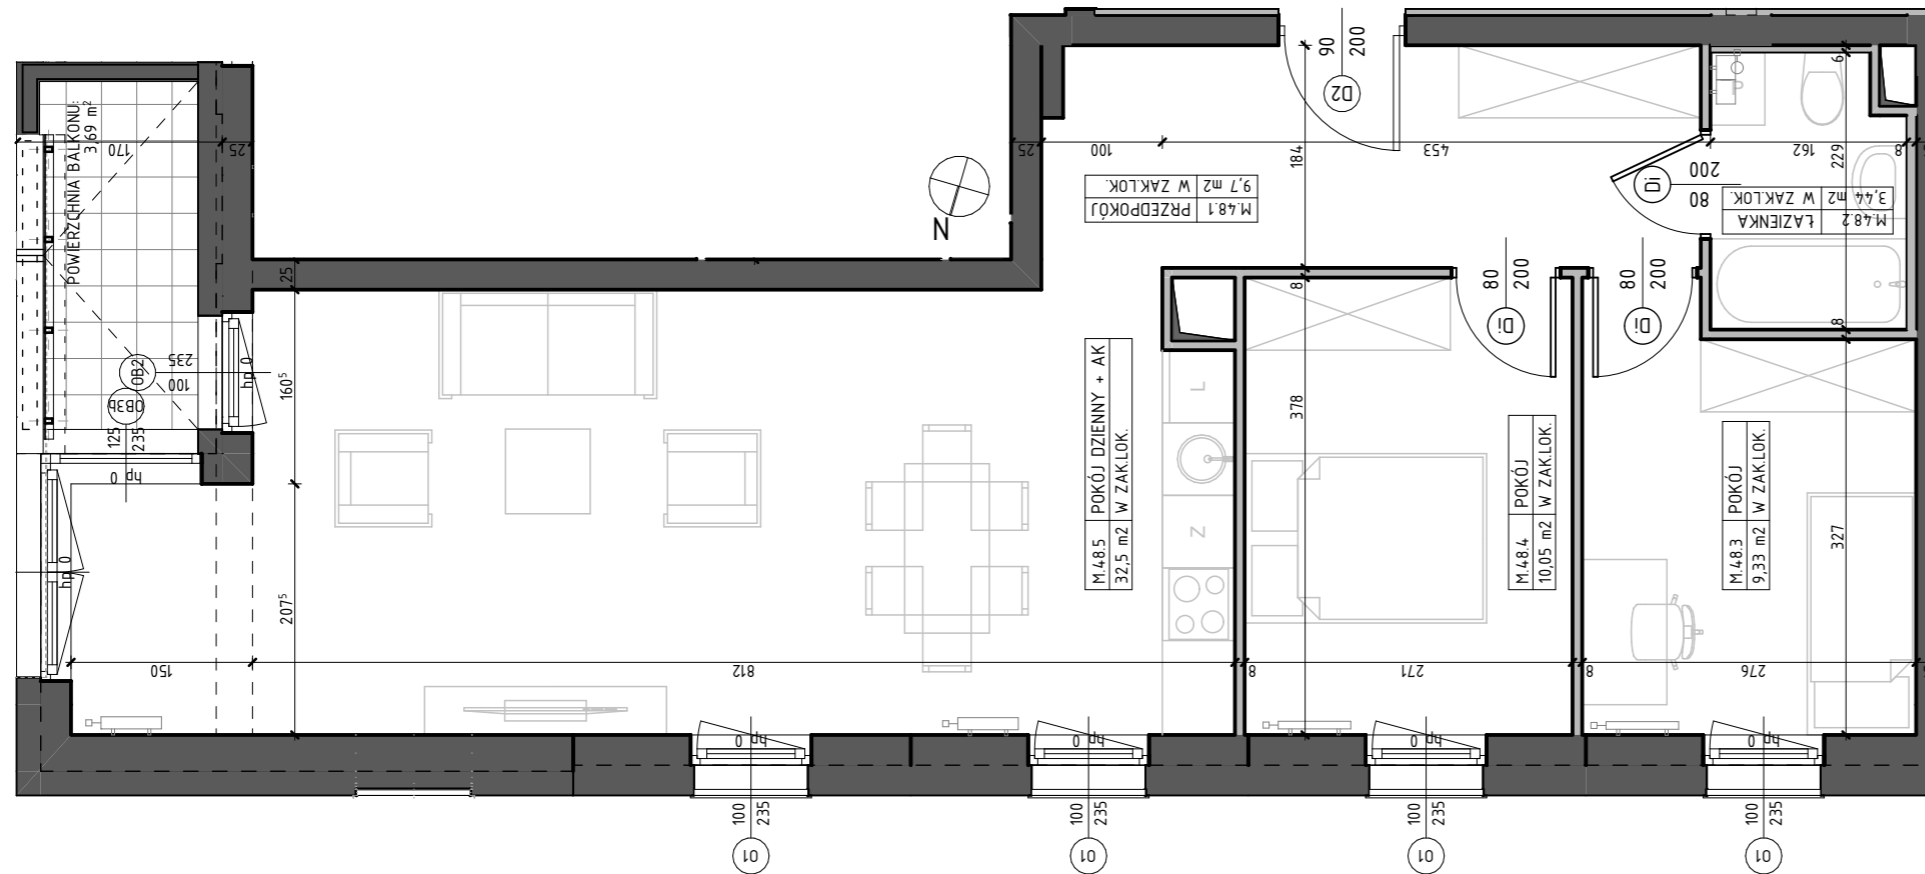

BIURO SPRZEDAŻY:

www.nowyświat32.pl  
tel. +48 733 333 322

biuro@nowyświat32.pl  
ul. Nowy Świat 32, 20-418 Lublin

INWESTOR:



PROJEKTANT: PRACOWNIA AKM S.C.

BUDYNEK MIESZKALNY  
WIELORODZINNY  
Z GARAŻEM PODZIEMNYM  
PRZY UL. NOWY ŚWIAT 32 W LUBLINIE